


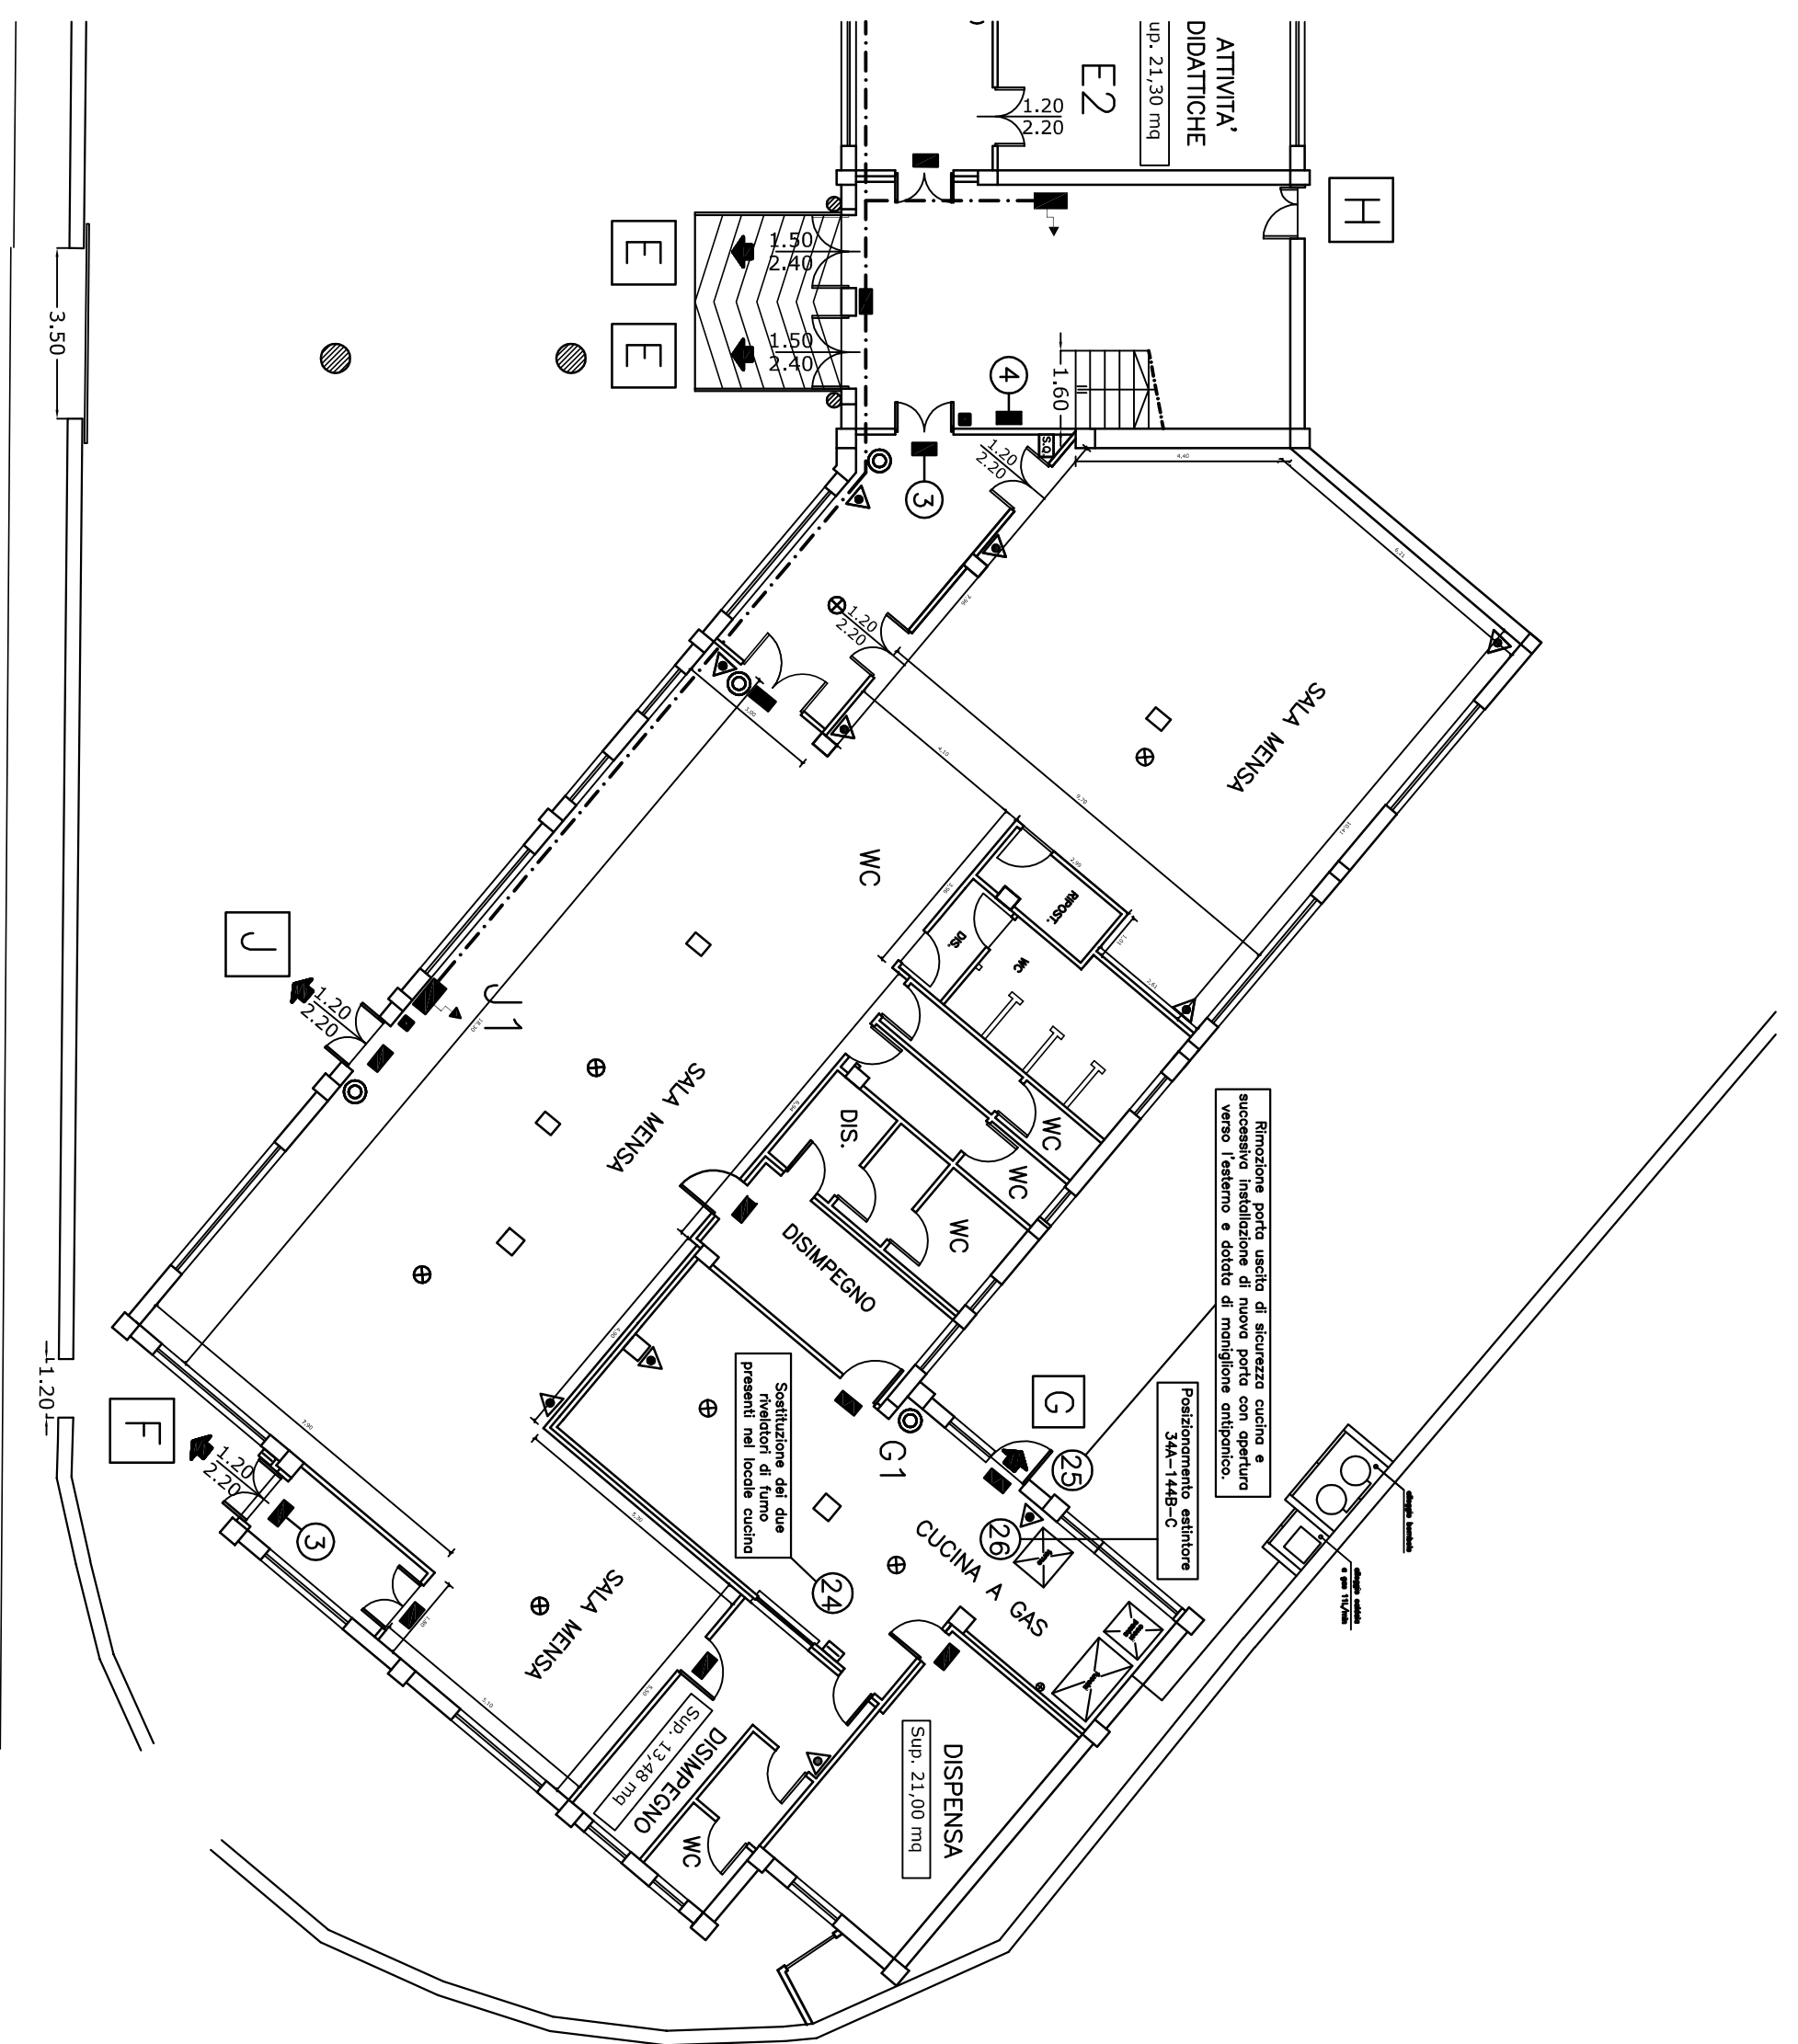

SCUOLA ELEMENTARE VIA EUROPA - DOLIANOVA SCALA 1:100

PIANTA PIANO TERRA